


平面図 1階 S = 1 / 100

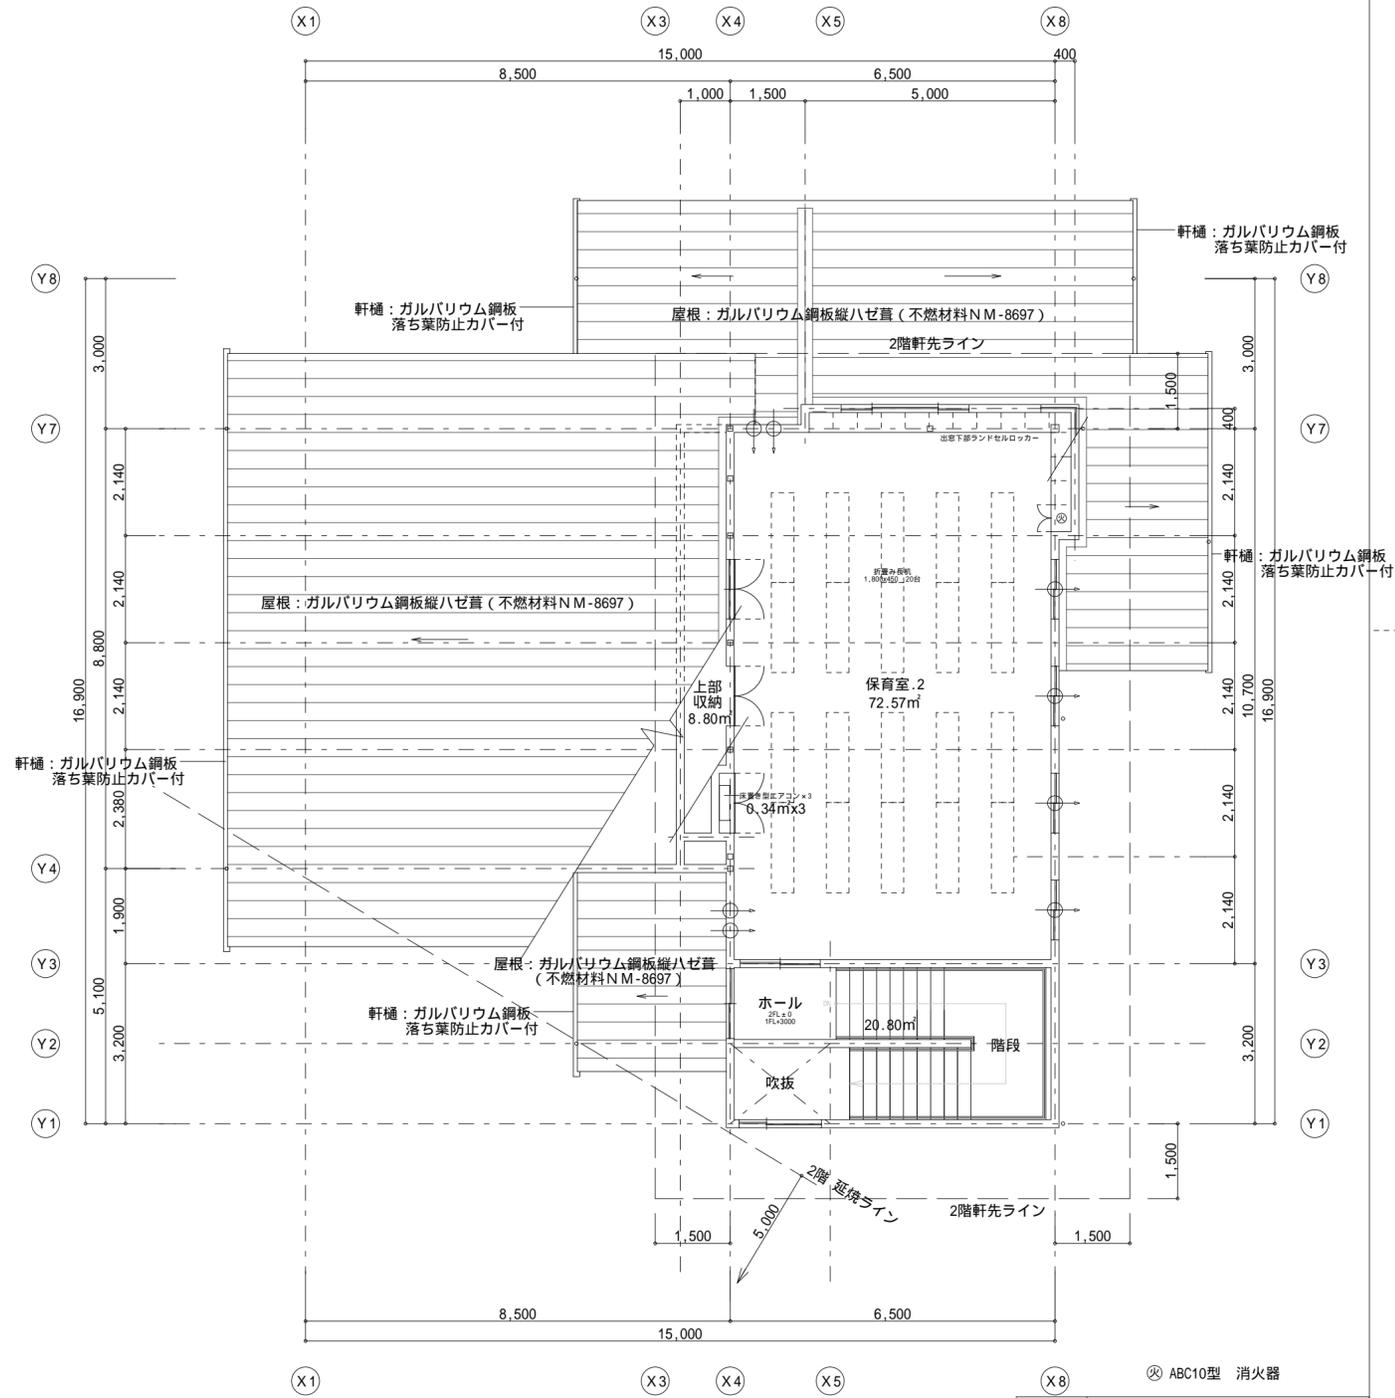

平面図 2階 S = 1 / 100

工事名	荒尾第一小学校放課後児童クラブ新築工事		
図面名	平面図		
作成年月日	2021年10月		
縮尺	1 / 100	図面通し番号	17 / 89
オリジナル印刷サイズ	A2	図面分類番号	A - 17
設計会社名	株式会社ケイディー		
施設保全担当	荒尾市 産業建設部	建築住宅課	建築営繕係
工事監理担当	荒尾市 産業建設部	建築住宅課	建築営繕係

<p>摘要 1 設計内容の特記・注意に関して</p> <p>本図の編集作成者：山口 郁也</p>
--

<p>摘要 2：電子納品ファイルに関して</p>		
保存分類	ファイル名	図面作成・編集使用ソフト名
オリジナル (原設計)	DRA-CAD11	DRA-CAD11
資料 (原設計)	DRA-CAD11	
しゅん工	施工者が入力する。	

<p>摘要 3：建築技術者に関して *空欄は工事完成後入力とする。</p>		
所属・担当	登録番号 (大臣、知事)	氏名 (会社欄は団体名)
所属組織	1級建築士事務所 熊本県知事登録 第3146号	株式会社 ケイディー 印
設計統括管理者	1級建築士 国土交通大臣登録 第298516号	木本 拓見 印
設計実務責任者	1級建築士 国土交通大臣登録 第298516号	木本 拓見 印

<p>摘要 4 工事施行課に関して</p>				
所在地	〒864-8686 熊本県荒尾市宮内出目390番地 TEL0968-63-1498			
決戦区分	係員	係長	課長補佐	課長
印				