



有限会社

松本一平建築設計事務所

一級建築士事務所 本県知事登録1419号
一級建築士登録 第158800号

松本一平

特記事項

工事名称 地球産農交流支援館(仮称)その1新築工事

1階平面図

1階平面図


縮尺 1/100

日付

図面No A-12

整理No

校閲

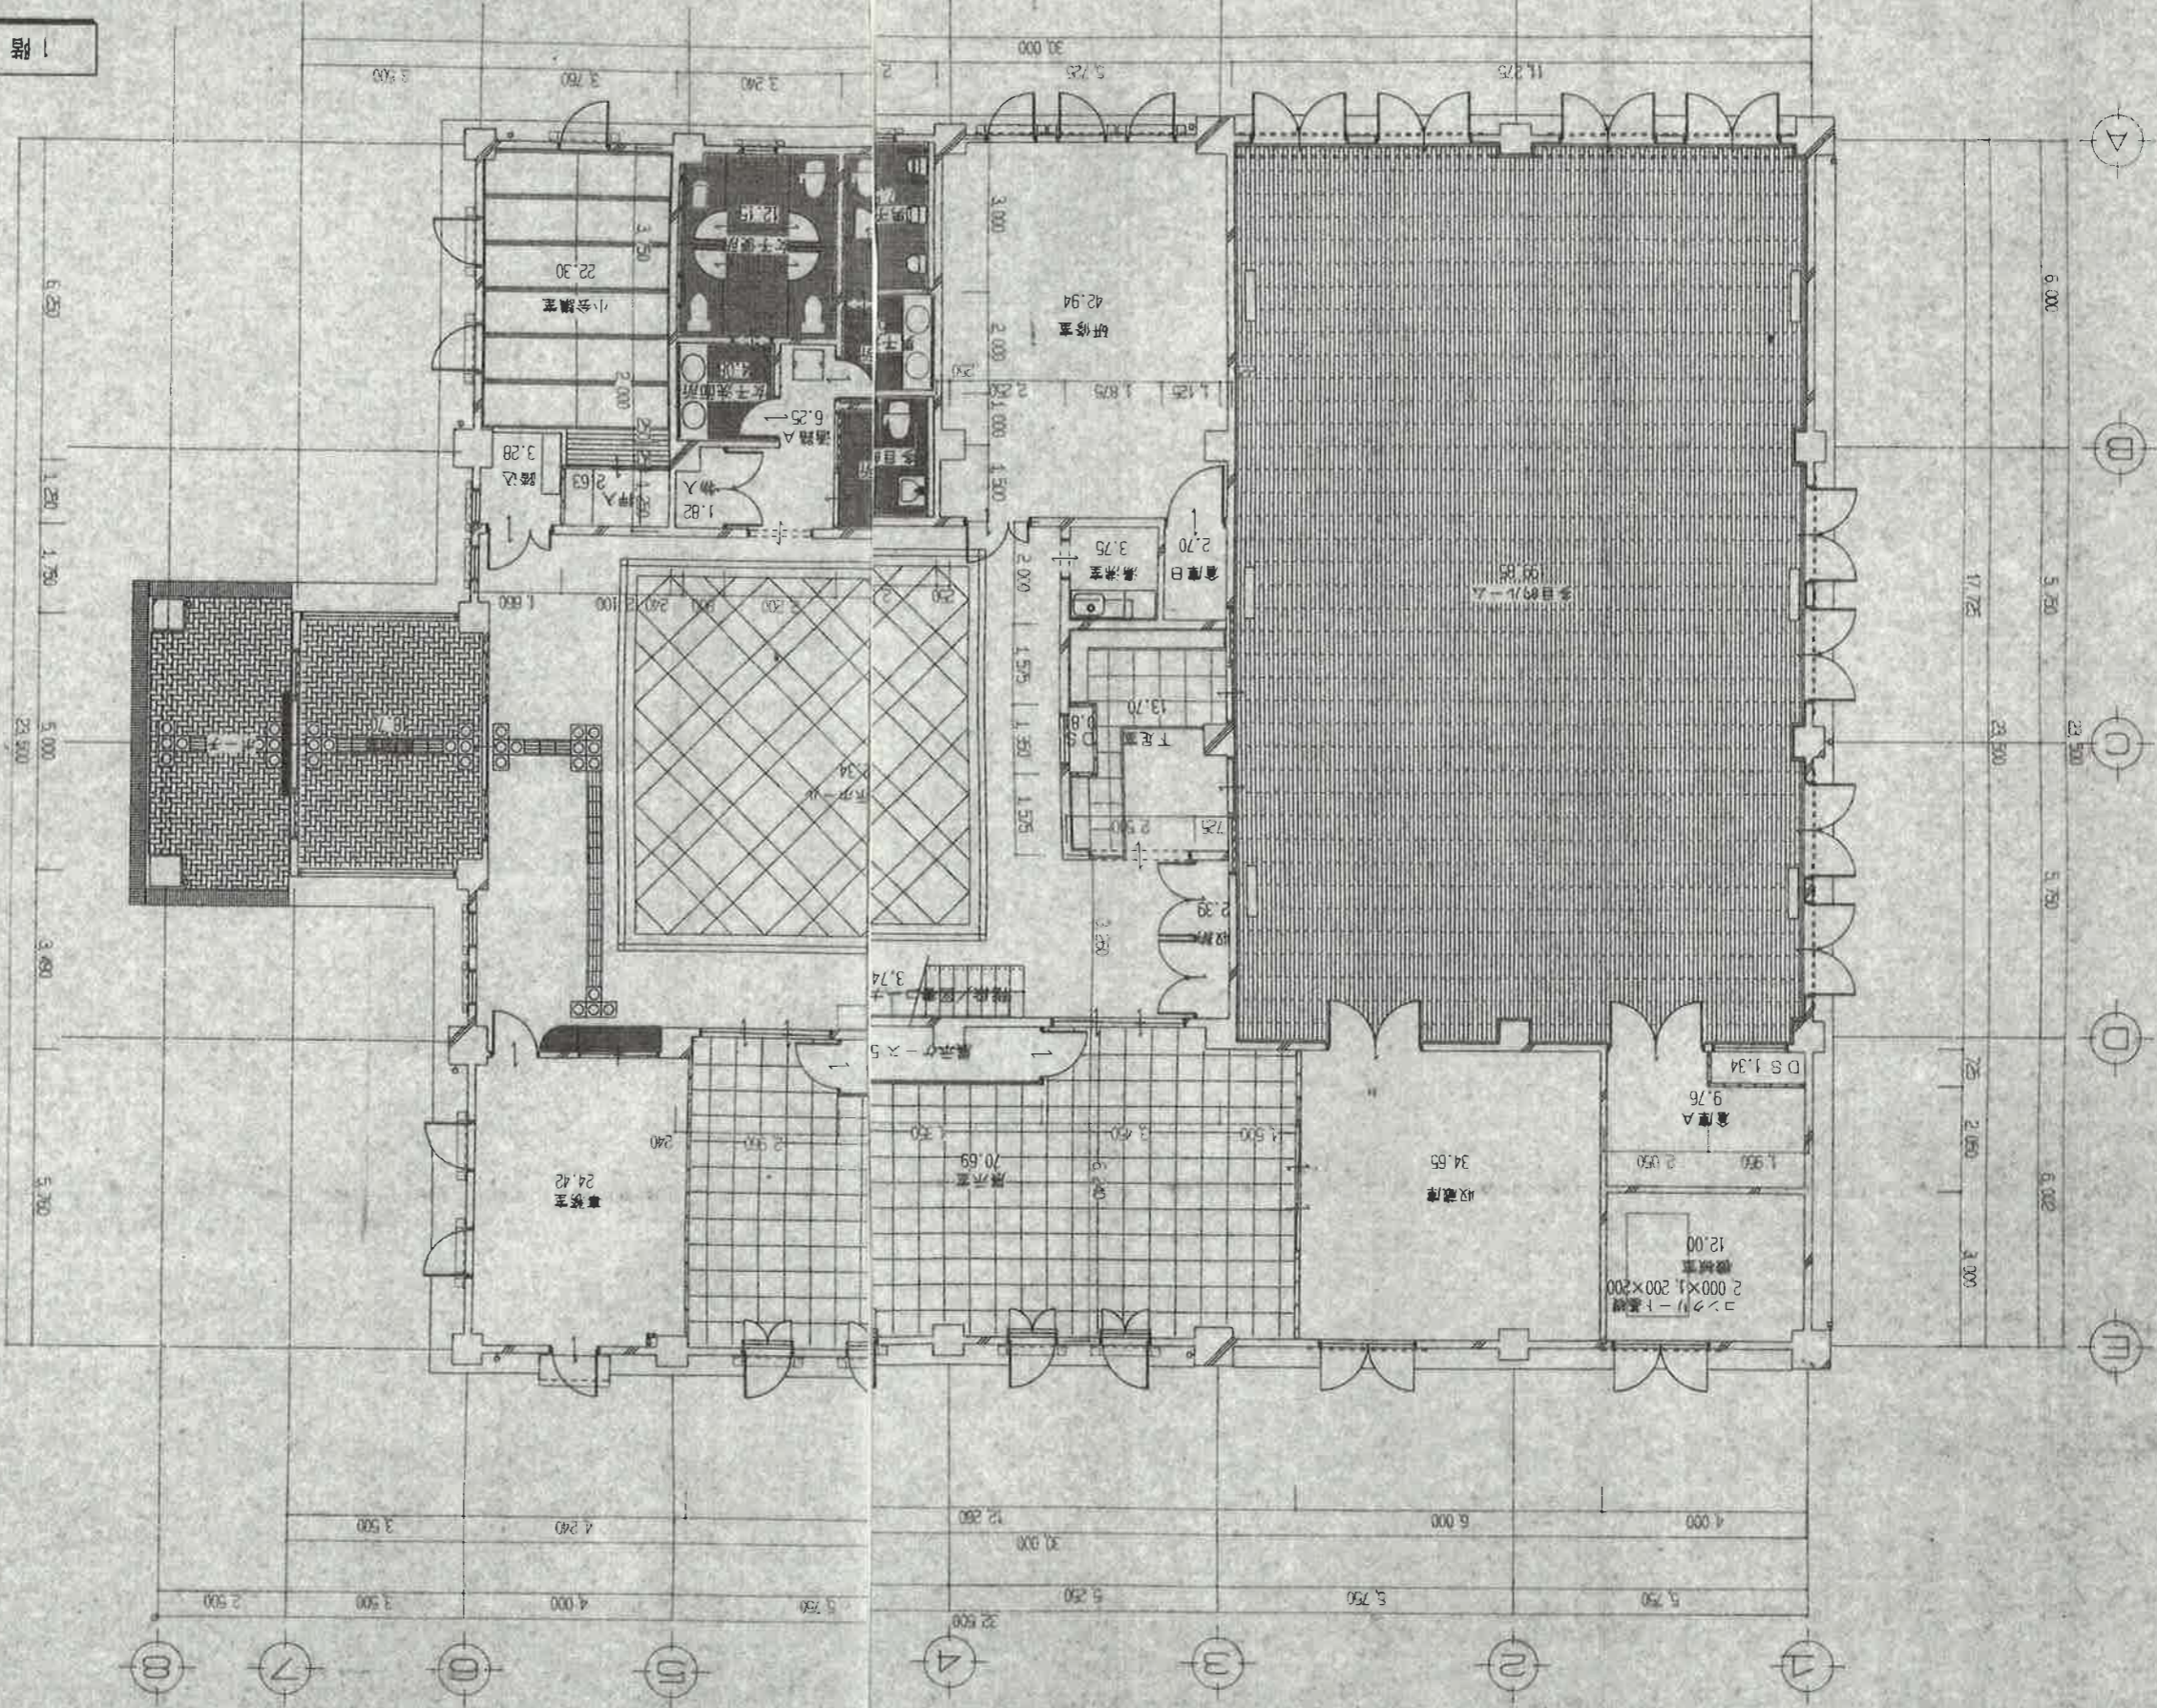

部屋名	面積 m ²
受付	2.39
展示場	3.75
研究室	42.94
展示場	3.88
展示場	2.63
展示場	5.32
展示場	1.41
展示場	13.70
展示場	0.81
展示場	1.82
展示場	6.23
展示場	5.00
展示場	7.50
展示場	6.23
展示場	12.15
展示場	4.08
展示場	24.42
展示場	22.30
展示場	70.69
展示場	9.69
展示場	2.70
展示場	3.74
展示場	18.70
展示場	122.34
展示場	199.85
展示場	34.65
展示場	12.00
展示場	640.25
合計	640.25

Scale 1:100